



全体配置図



別紙

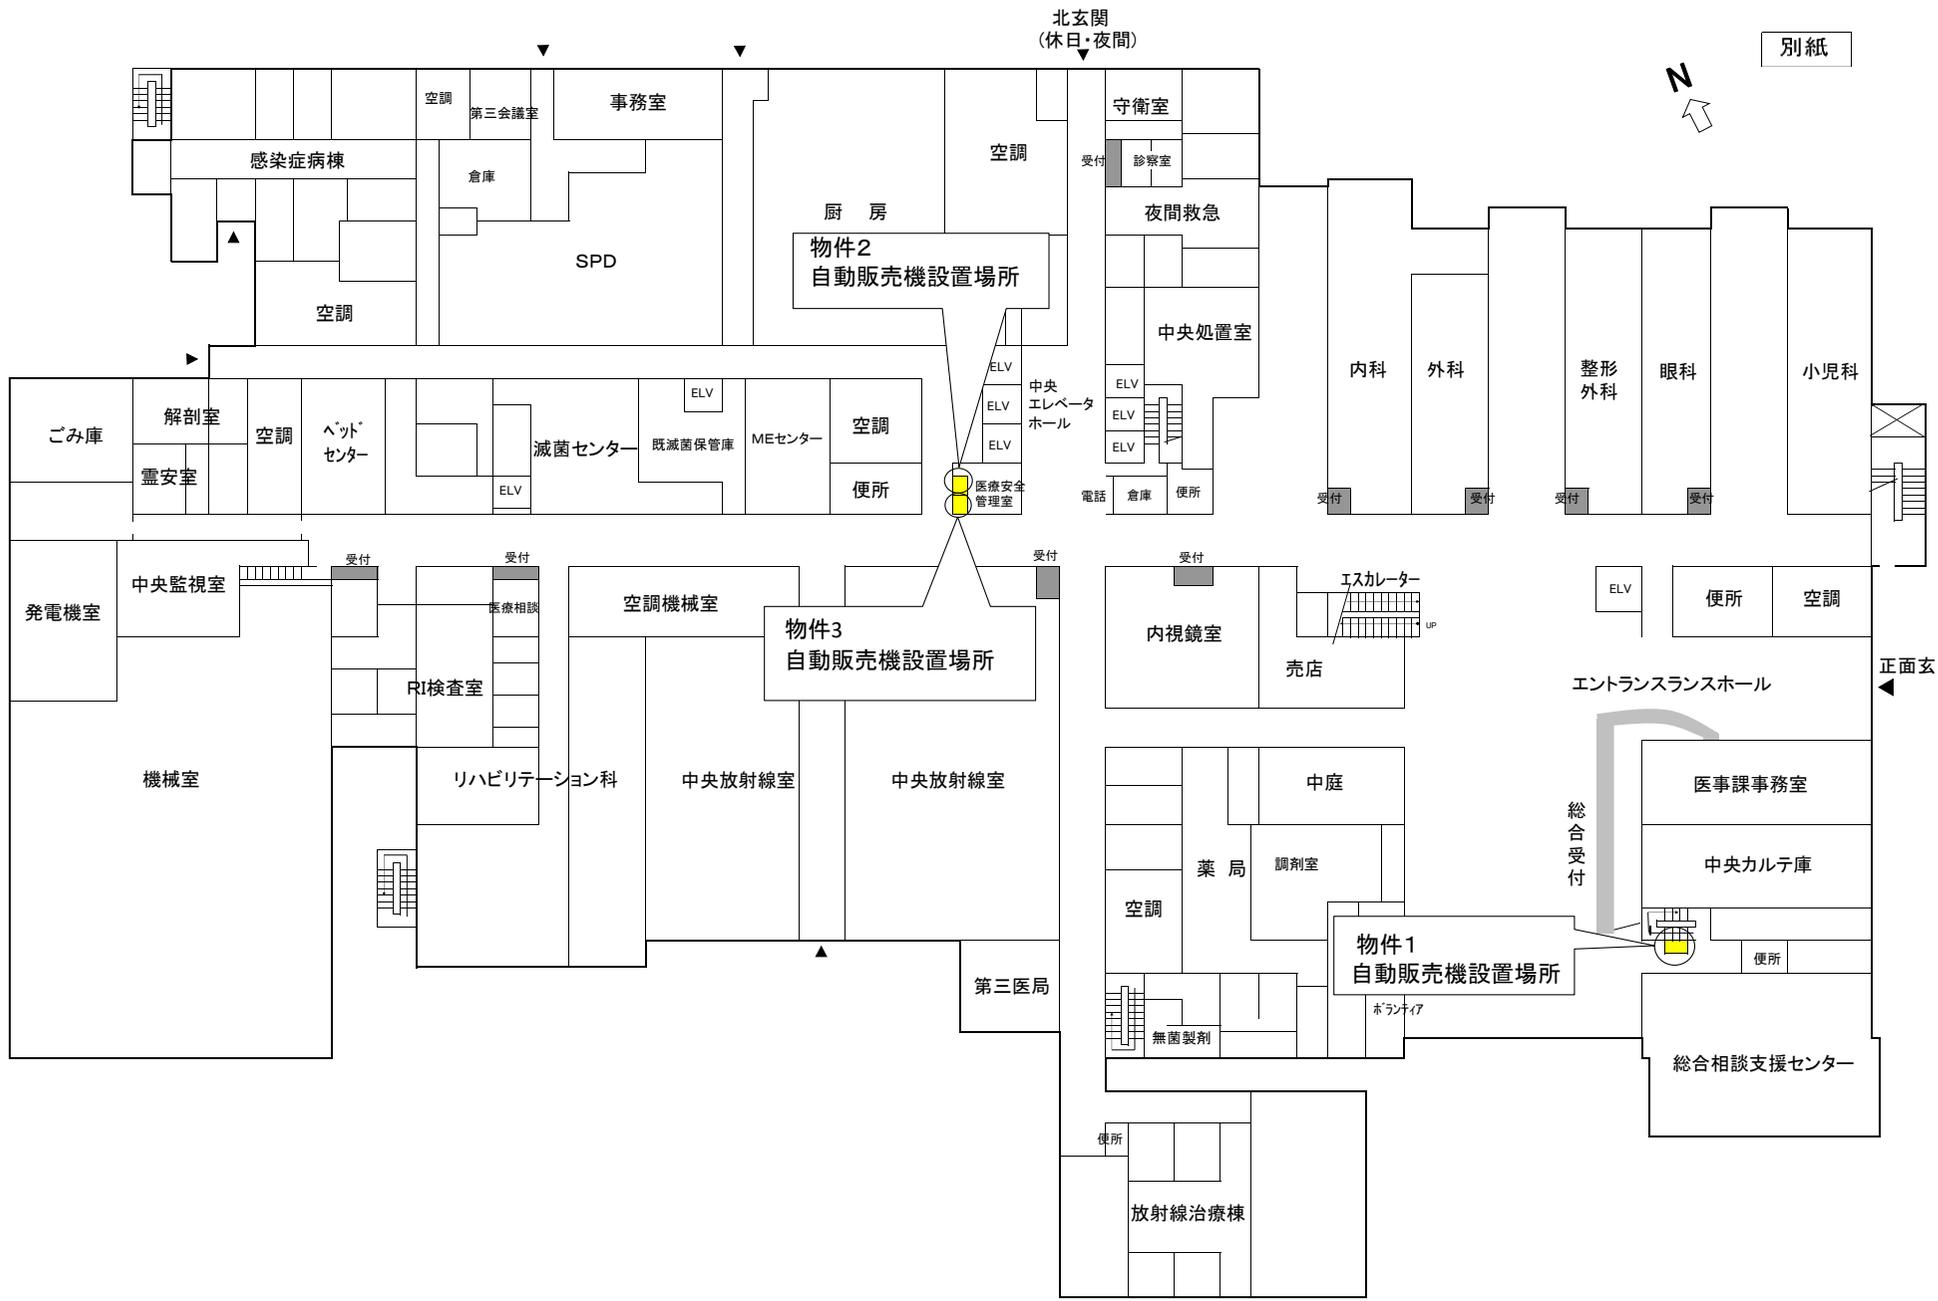


1階 平面図

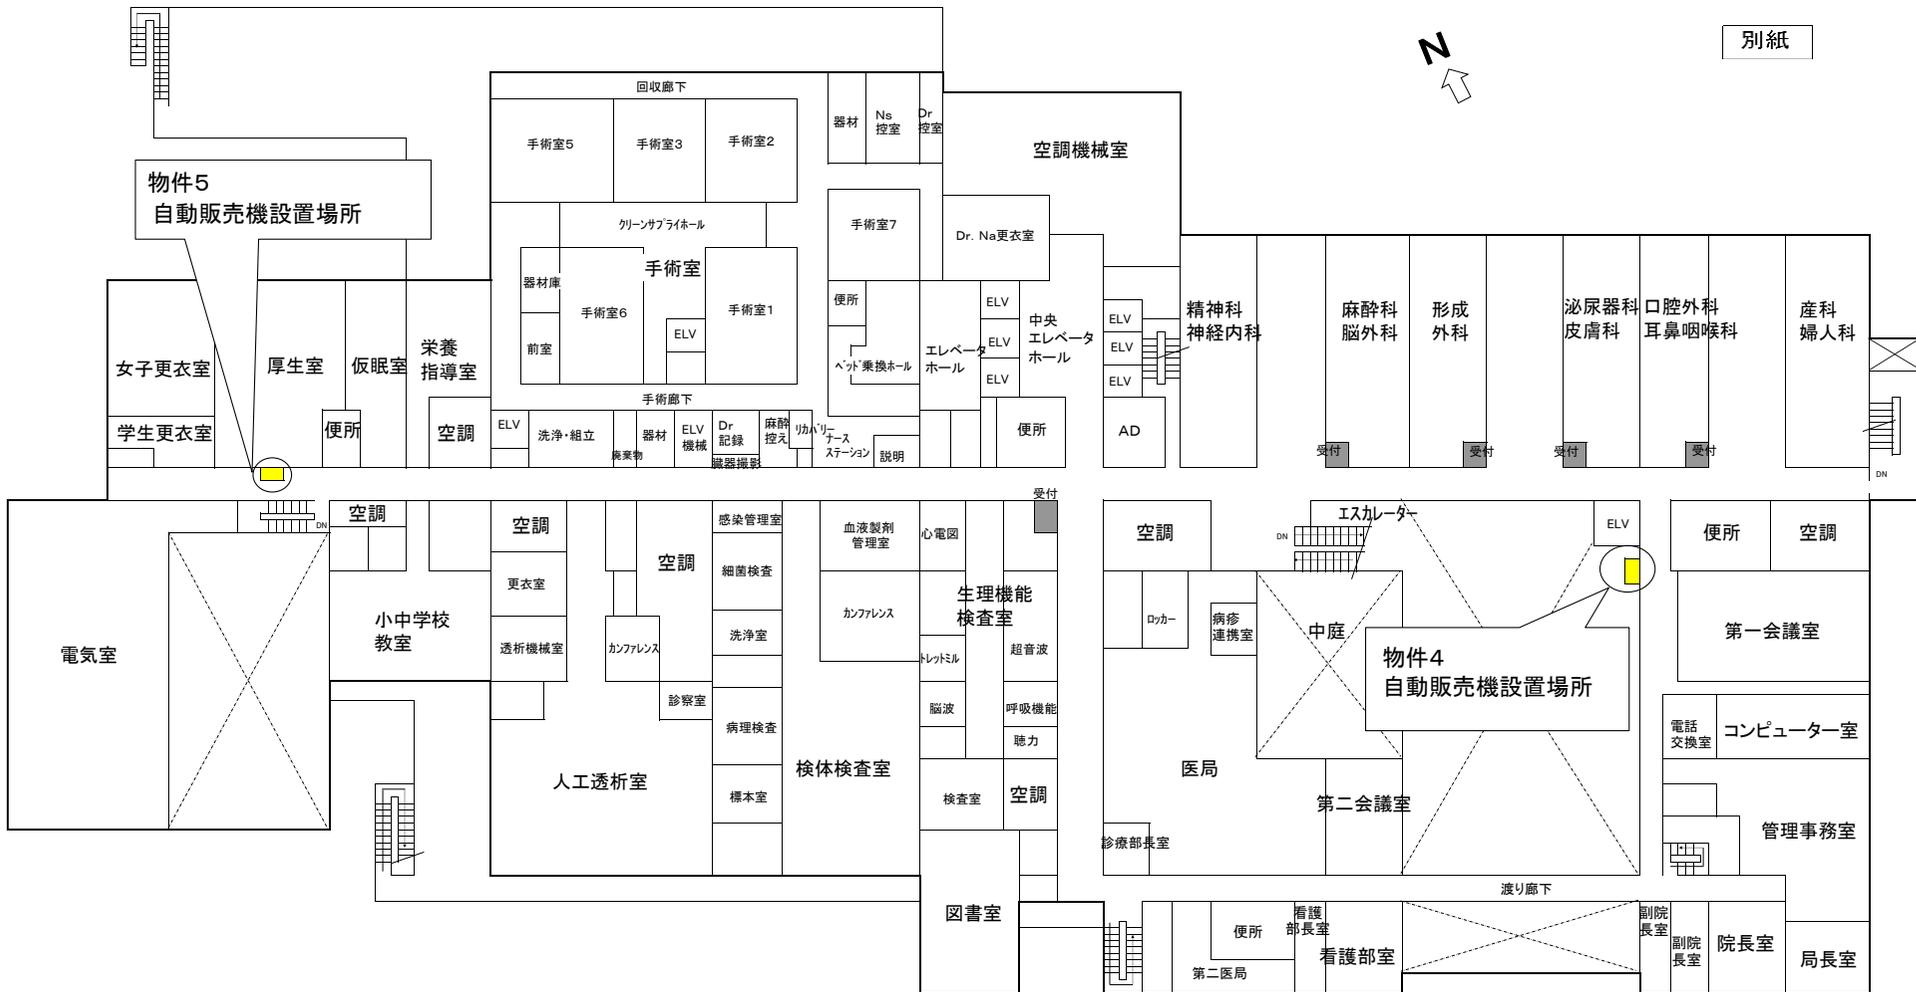


2階 平面図

別紙

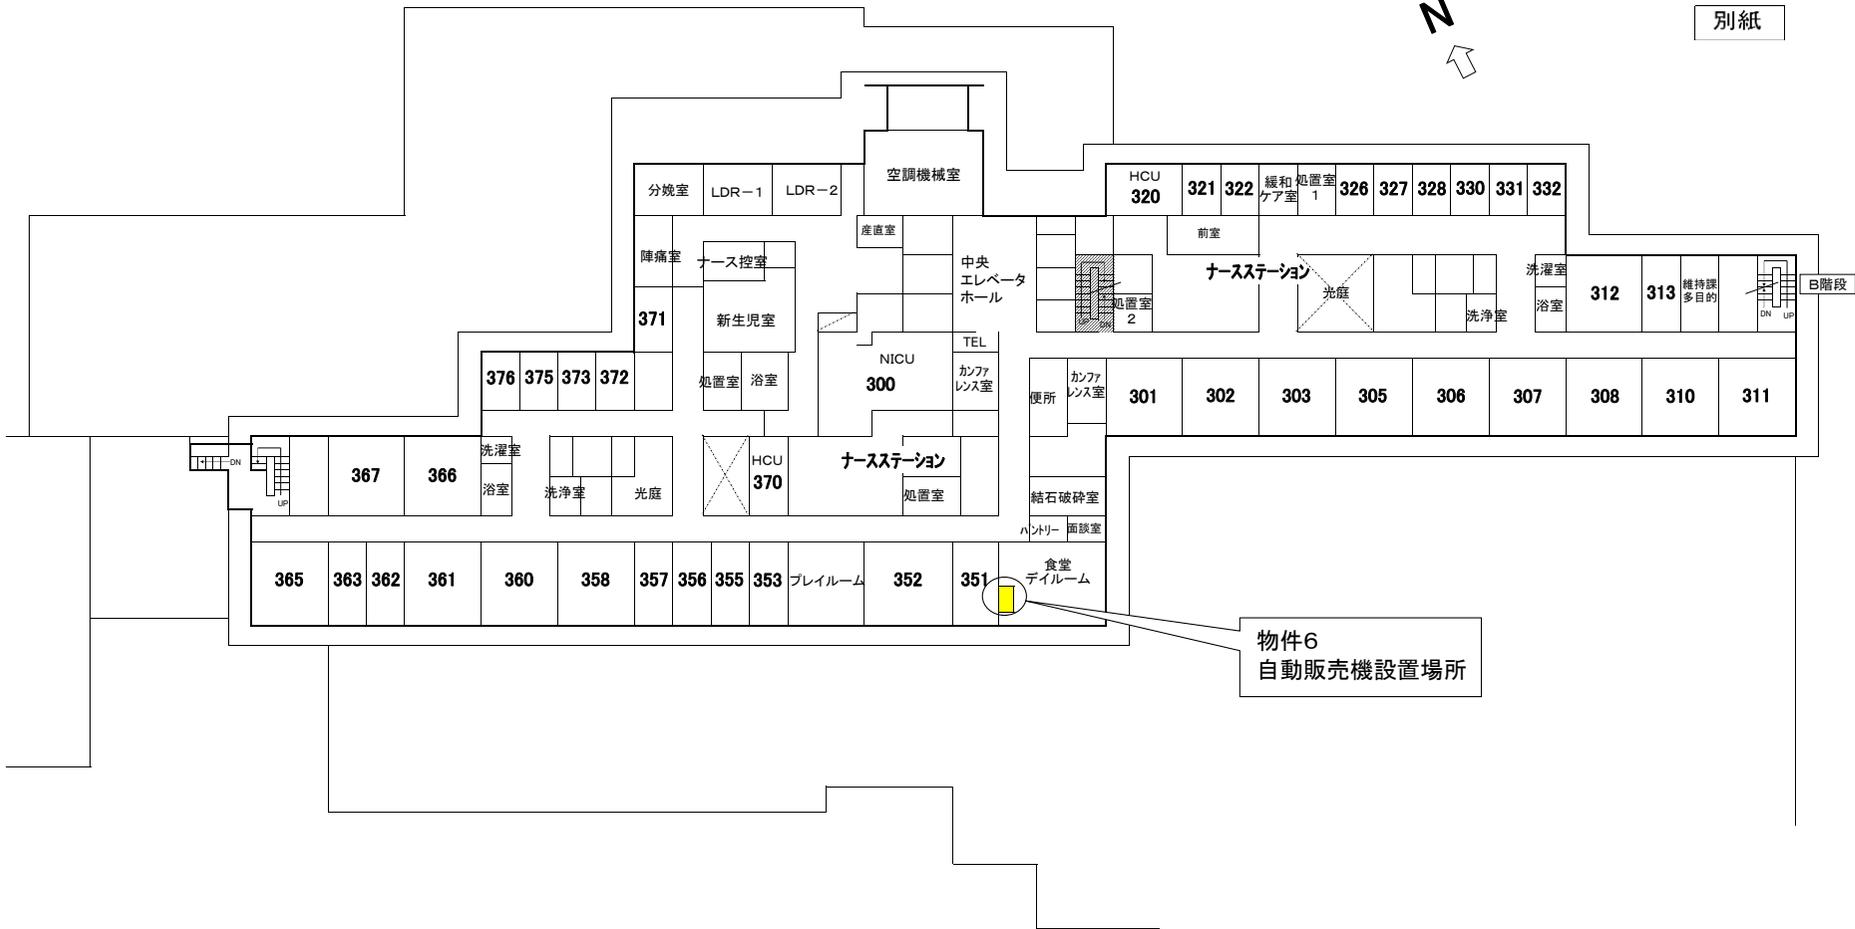

物件6
自動販売機設置場所

3階 平面図

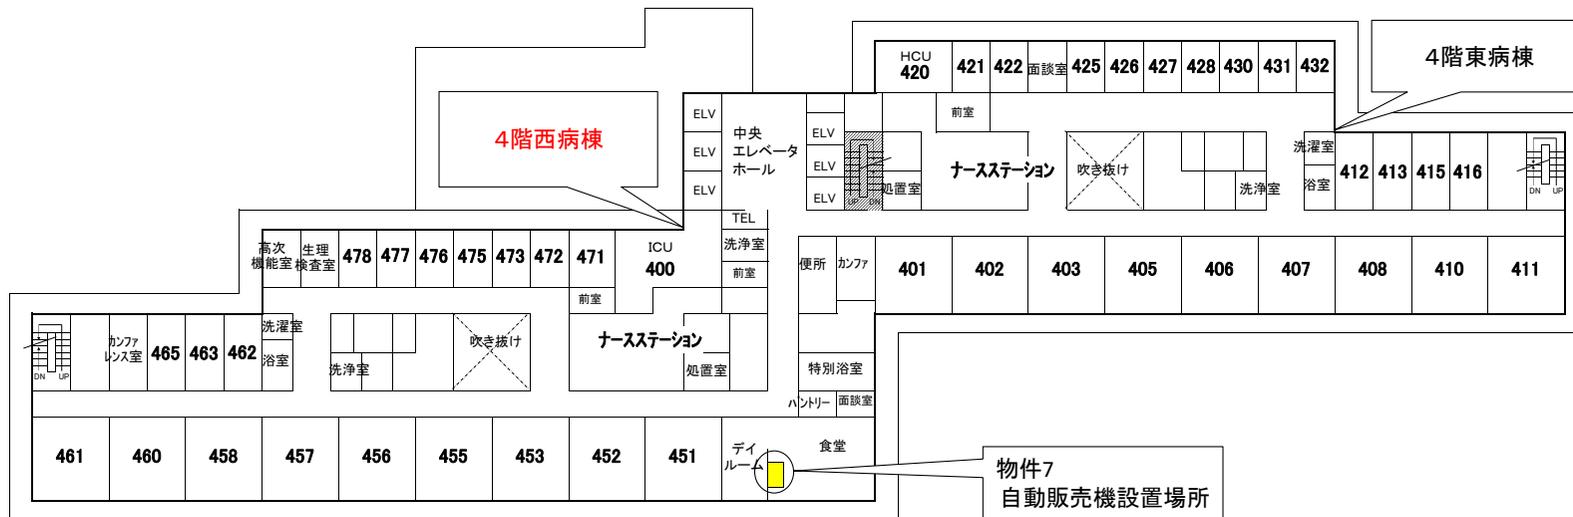

4階 平面図